


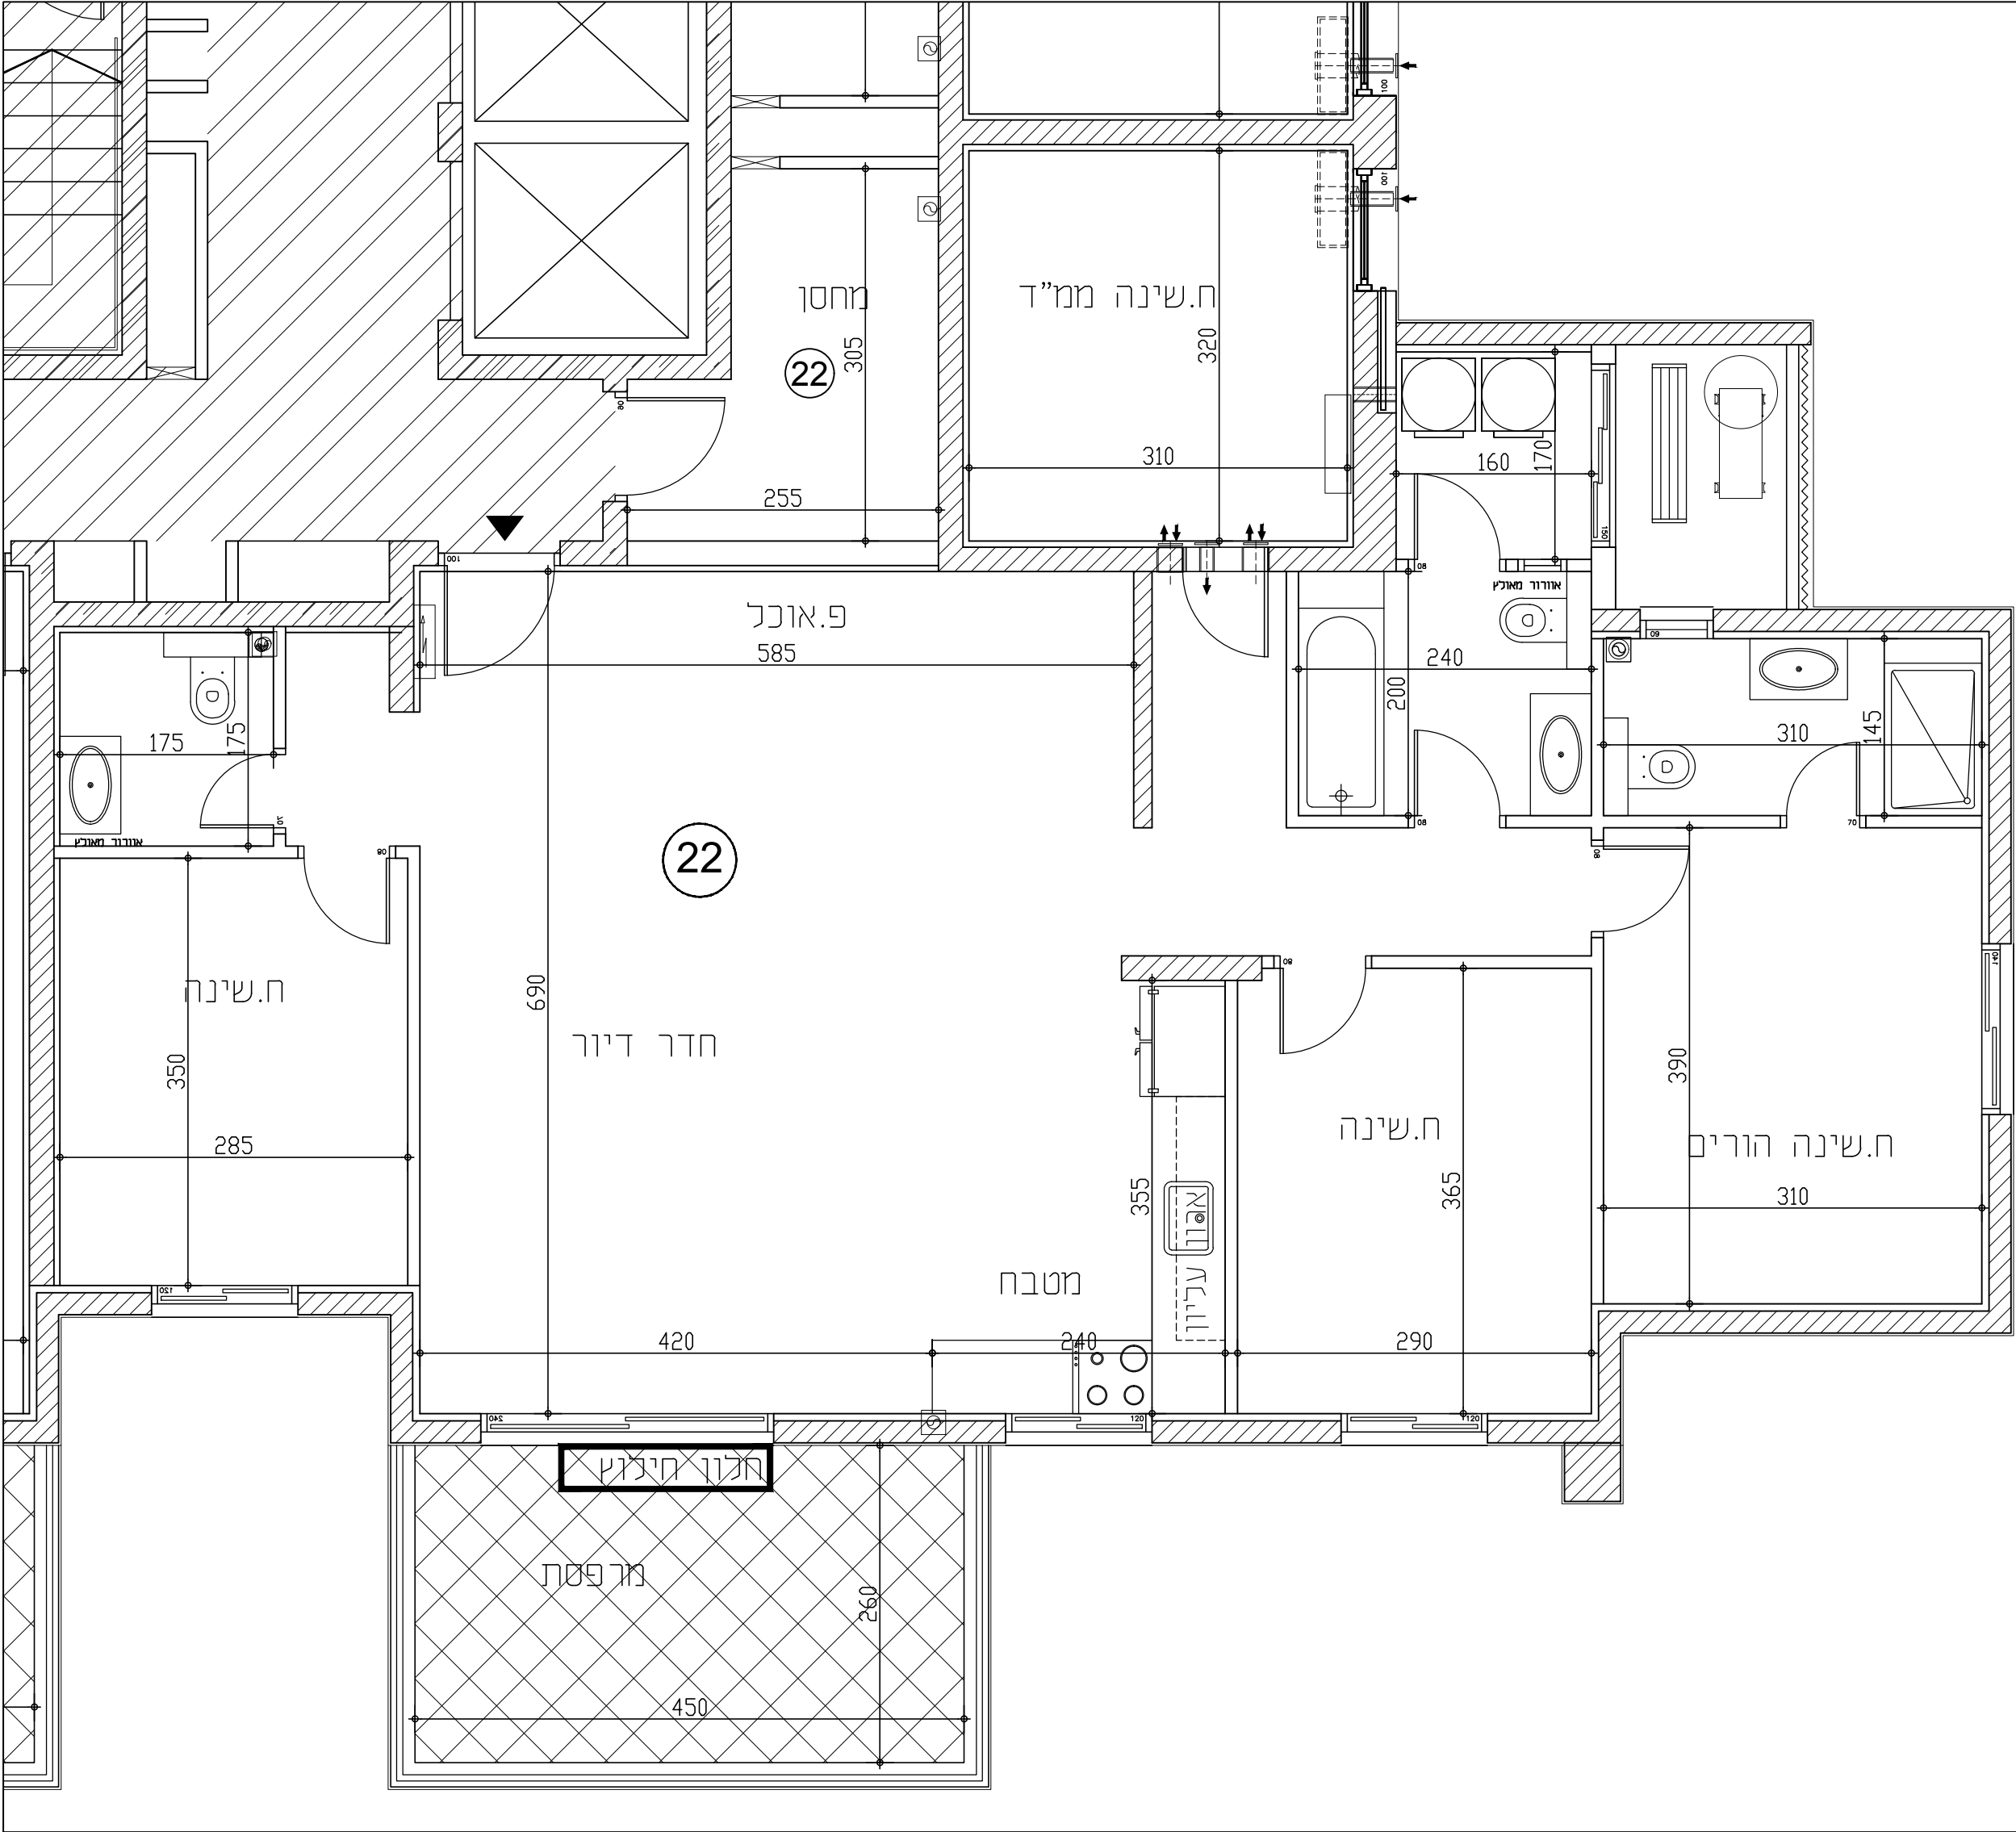

מבית יואב את דמי


שכונת "אפיקי נחל"

אופקים

מגרש	1418
בניין	A1
קומה	5
דירה	22
טיפוס	F1

מקרא	
	שטח ורכוש משותף
	מרפסת מקורה
	מרפסת לא מקורה
	קו קירוי
	מיקום הכנה למעבה
	שוחת ביוב

- הערת לתוכנית
- המידות המתוארות בתוכנית הן מידות בניה (ברוטו) מקיר בניה לקיר בניה, לפני ציפוי טיח, קרמיקה או כל ציפוי אחר.
 - סטיות בשיעור 2% בין מידות הבניין המופיעות בתכנית לבין המידות למעשה במפרט לבין הכמויות והמידות למעשה לא יחשבו לסטייה מהתכנית.
 - יתכנו שינויים בפתחים בגדלים, מיקומם או צורתם לרבות שינויים בחזיתות השונות או באופן החלוקה הפנימיים ליחידות או במספרן.
 - יתכנו שינויים והתאמות בכפוף לדרישות הרשויות ואילוץ תכנון.
 - כדי להסיר ספק מובהר כי הריהוט, הציוד החשמלי וקבועות סניטציה, המצוינים בתוכנית אינם נכללים בחוזה המכר ונעשו להמחשה בלבד.
 - קבועות הסניטציה (ברזים, כיורים, אסלות, אמבטיות וכו') המופיעות בתוכנית זו הינם להמחשה בלבד, אין להתייחס למידותיהן מיקומם או צורתם אלה במפרט הטכני בלבד.
 - מיקומם הסופי של צנרת מי גשם, צנרת ניקוז וקולטני ביוב בקירות ו/או על יד הקירות יקבעו ע"י תוכנית הביצוע. (צמ"ג-צינור מי גשם, צמ"מ צינור ניקוז מרפסת)
 - מיקומם הסופי של ההכנות למזגנים/דודי מים חמים/ארון חשמל, יקבע ע"י תוכנית ביצוע תיתכן העברה גלויה אפיקית למערכות שונות של ביוב/אוויר/ניקוז וכו', בדירה, במחסנים ובשטחים ציבוריים מעבר למסגרת בתוכנית ובגבהים שונים.
 - בשטח החצרות הצמודות עוברים קווי צנרת מים, ניקוז וביוב וממקומות שוחות בקורות של המערכות המשותפות בגין כך תירשם זיקת הנהג לזסט מעבר על המגרש לגישה למערכות אלו.
 - ביציאה למרפסות הפתוחות יתכן ויהיה מדרגה /סוף מוגבה.
 - פני הריצוף בתוך הממ"ד מוגבהים ב 2-3 ס"מ מפני ריצוף הדירה.
 - על הגג יקבעו מתקנים כגון מאגר מים, מעבי מיזוג אוויר או כל מתקן אחר שיקבע ע"י החברה.
 - גבולות המגרש יקבעו סופית בתשרטוט שיאושר ע"י הרשות המקומית, שטח הדירה כמפורט במפרט הטכני.
 - מותנה בהיתר בניה מועדק
 - במקרה של סתירה בין תוכניות זו למפרט המכר –יקבע מפרט המכר

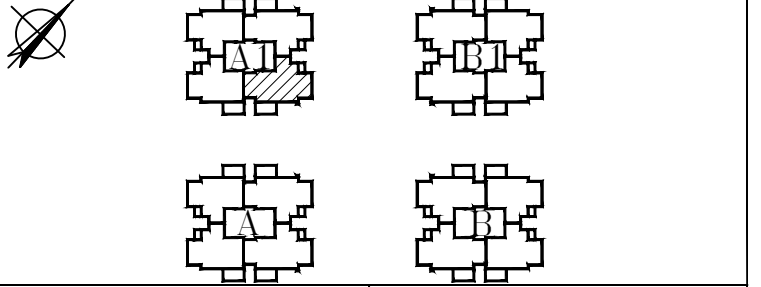

תאריך26.12.24

קנ"מ

1:50

א.ד.כהן בע"מ

בית פריזמה, שד' שז"ר 31/701 ב"ש
טל: 08-6490730 פקס: 08-6490943

