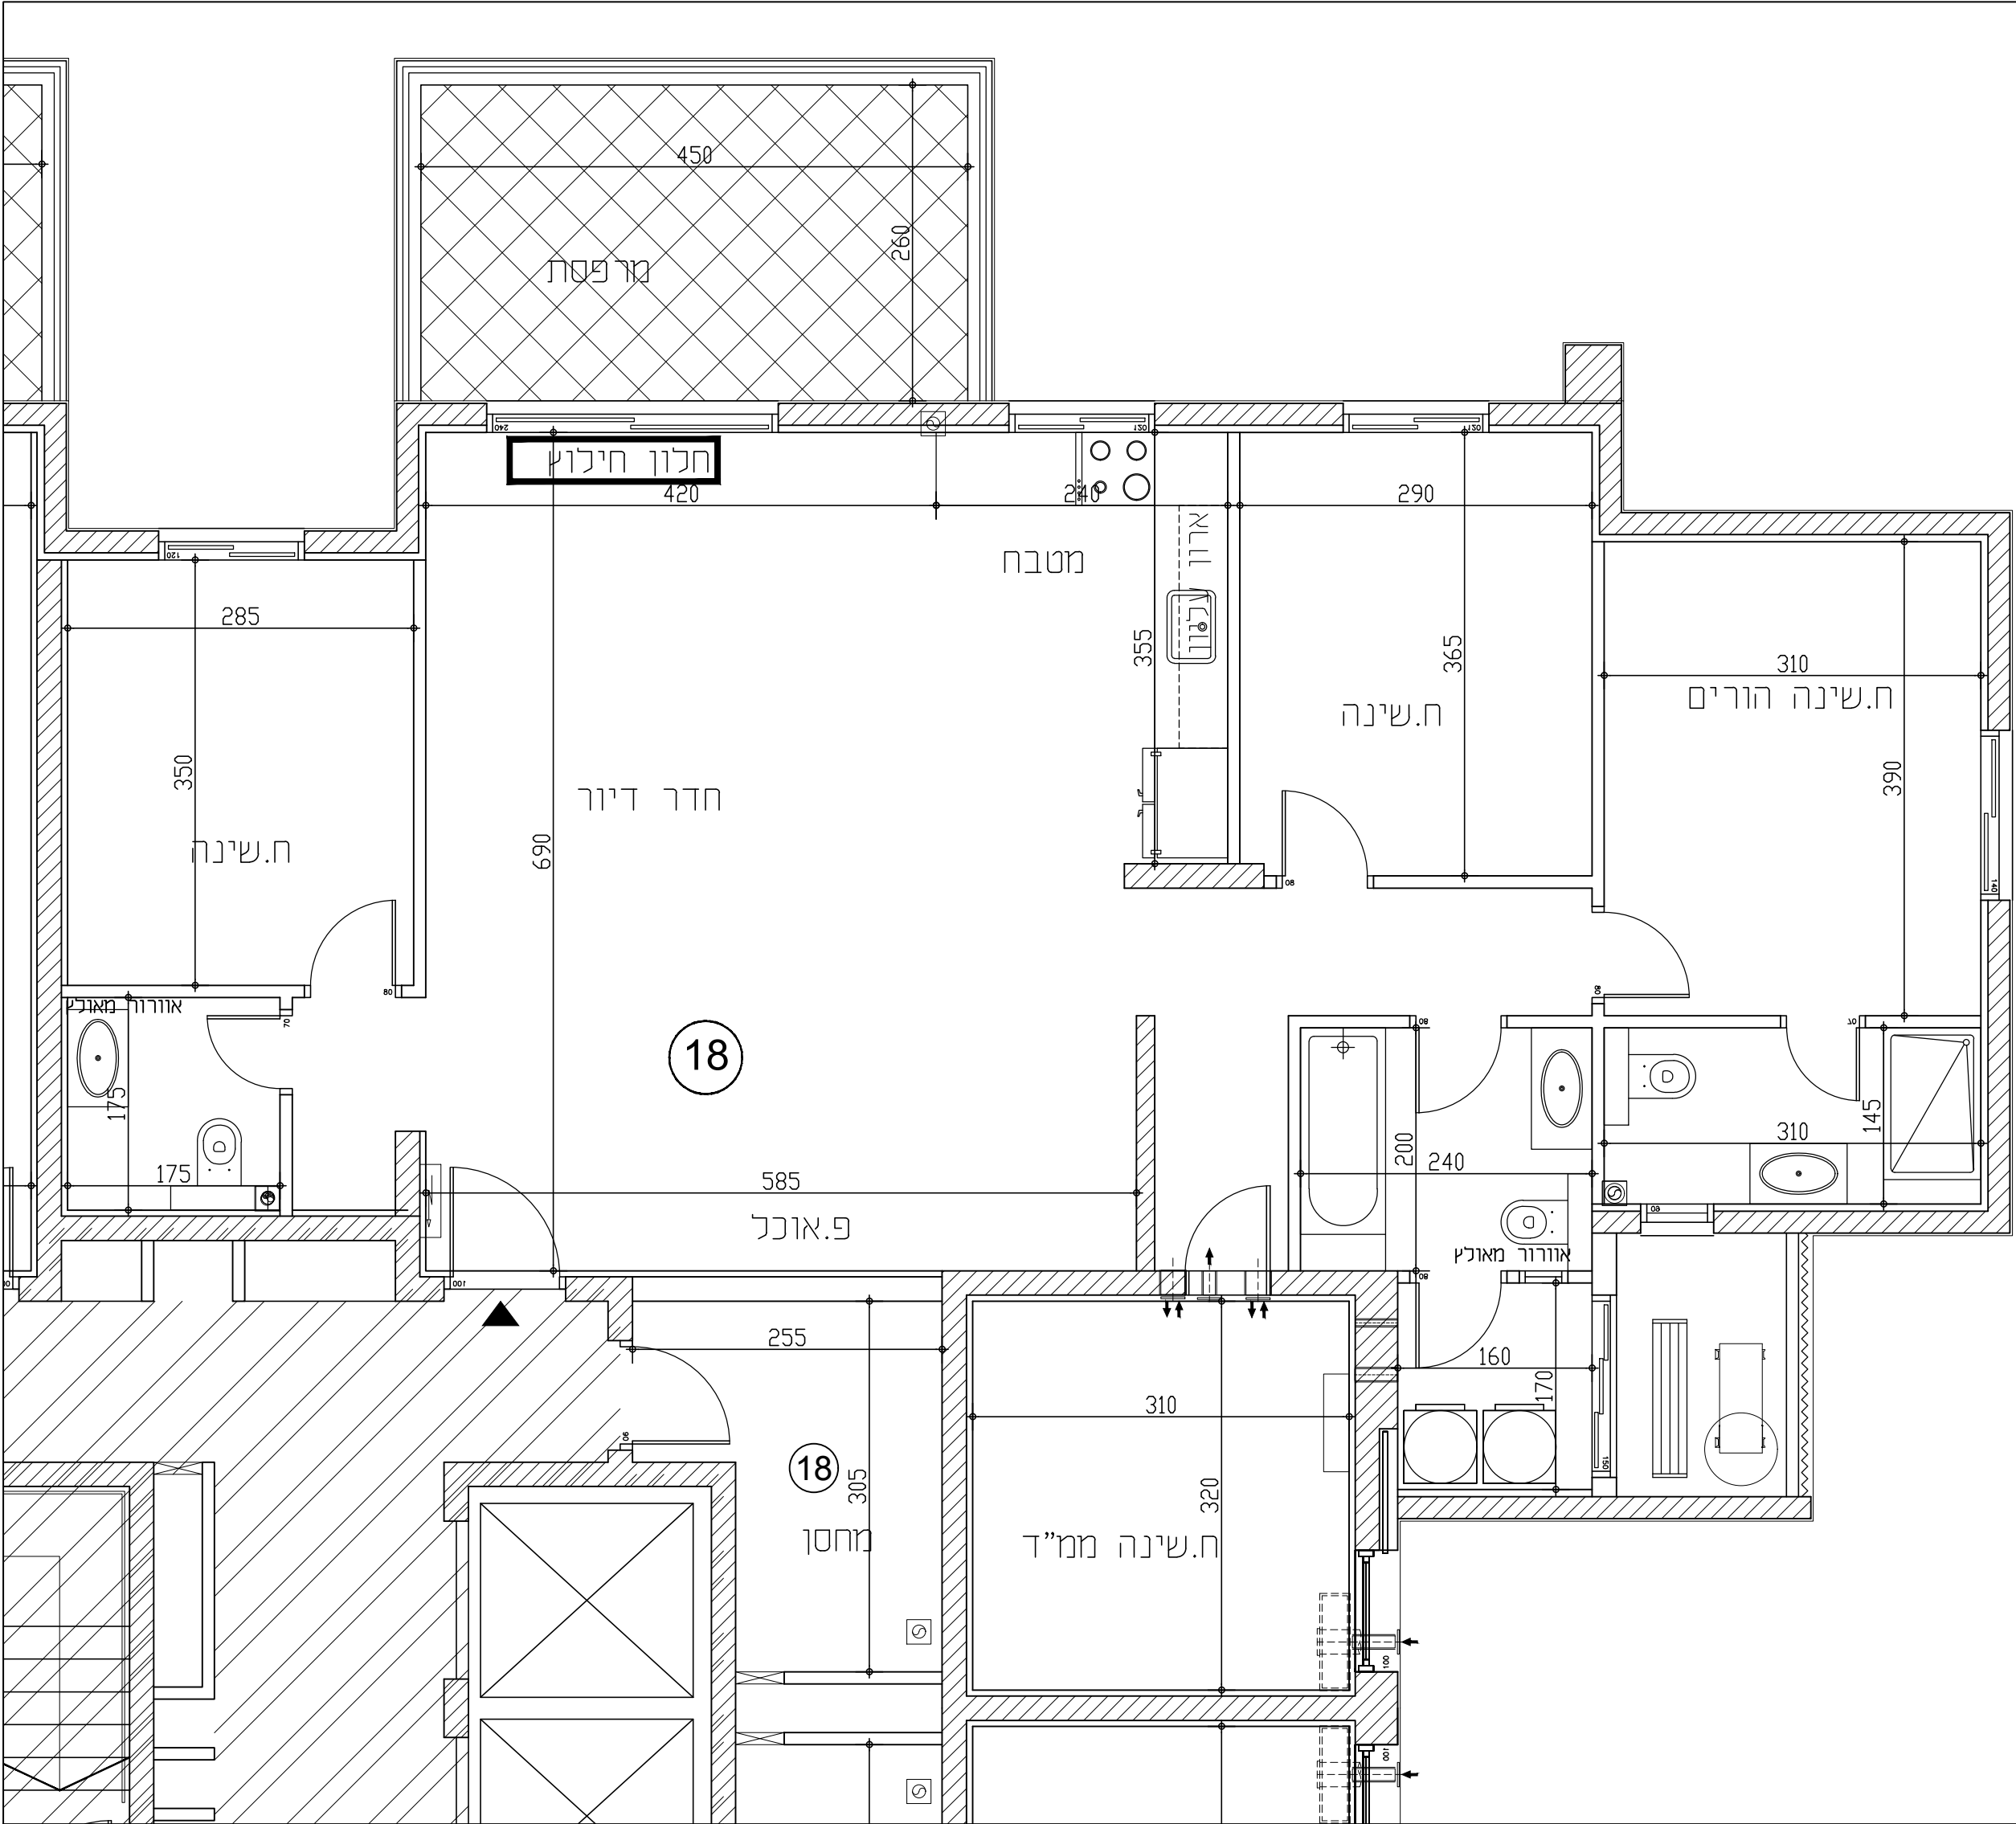




 
 


שכונת "אפיקי נחל"

אופקים

מגרש	1418
בניין	A
קומה	4
דירה	18
טיפוס	F

מקרא

	שטח ורכוש משותף		לוח חשמל דירתי
	מרפסת מקורה		צינור אוורור
	מרפסת לא מקורה		דוד שמש
	קו קירוי		קולטני ביוב
	מיקום הכנה למעבה		כניסה לדירה
	שוחת ביוב		ניקוז

הערת לתוכנית

1 המידות המתארות בתוכנית הן מידות בניה (ברוטו) מקיר בנייה לקיר בניה, לפני ציפוי טיח, קרמיקה או כל ציפוי אחר.

2 סטיות בשיעור 2% בין מידות הבניין המופיעות בתוכנית לבין המידות למעשה במפרט לבין הכמויות והמידות למעשה לא יחשבו לסטייה מהתכנית.

3 ייתכנו שינויים בפתחים בגדלים, מיקומם או צורתם לרבות שינויים בחזיתות השונות או באופן החלוקה הפנימיים ליחידות או במספרן.

4 ייתכנו שינויים והתאמות בסכופי לדרישות הרשויות ואלו יתכנו.

5 בכדי להסיר ספק מובהר כי הריהוט, הציוד החשמלי וקבועות סניטציה, המצוינים בתוכנית אינם נכללים בחוזה המכר ונעשו להמחשה בלבד.

6 קבועות הסניטציה (ברזים, כיורים, אסלות, אמבטיות וכו') המופיעות בתוכנית זו הינם להמחשה בלבד, אין להתייחס למידותיהן מיקומם או צורתם אלה במפרט הטכני בלבד.

7 מיקומם הסופי של צנרת מי גשם, צנרת ניקוז וקולטני ביוב בקירות ו/או על יד הקירות יקבעו ע"י תוכנית הביצוע. (צמ"ל-צינור מי גשם, צמ"מ צינור ניקוז מרפסת)

8 מיקומם הסופי של ההכנות למזגנים/ דודי מים חמים/ ארון חשמל, יקבע ע"י תוכנית ביצוע.

9 ייתכן העברה גלויה אכזרית ו/או אופקית למערכות שונות של ביוב/ אוורור/ ניקוז וכו', בדירה, במחסנים ובשטחים ציבוריים מעבר למסלול בתוכנית ובגבהים שונים.

10 בשטח החצרות הצמודות עוברים קווי צנרת מים, ניקוז וביוב וממקומות שונות בקורות של המערכות המשותפות בין כך תירשם זיקת המנה ליזום מעבר על המגרש לגישה למערכות אלו.

11 ביציאה למרפסות הפתוחות יותכן ויהיה מדרגה /סוף מוגבה.

12 פני הריצוף בתוך הממד"מ מוגבהים ב 2-3 ס"מ מפני ריצוף הדירה.

13 על הגג יקבעו מתקנים כגון מאגר מים, מעבדי מיזוג אוויר או כל מתקן אחר שיקבע ע"י החברה.

14 גבולות המגרש יקבעו סופית בתשריט שיאושר ע"י הרשות המקומית, שטח הדירה כמפורט במפרט הטכני.

15 מותנה בהיתר בניה מועדן.

16 במקרה של סתירה בין תוכניות זו למפרט המכר - יקבע מפרט המכר.

















תאריך26.12.24

קנ"מ

1:50



א.ד.כהן בע"מ

בית פריזמה, שד"ר שז"ר 31/701 ב"ש
טל: 08-6490730 פקס: 08-6490943

