


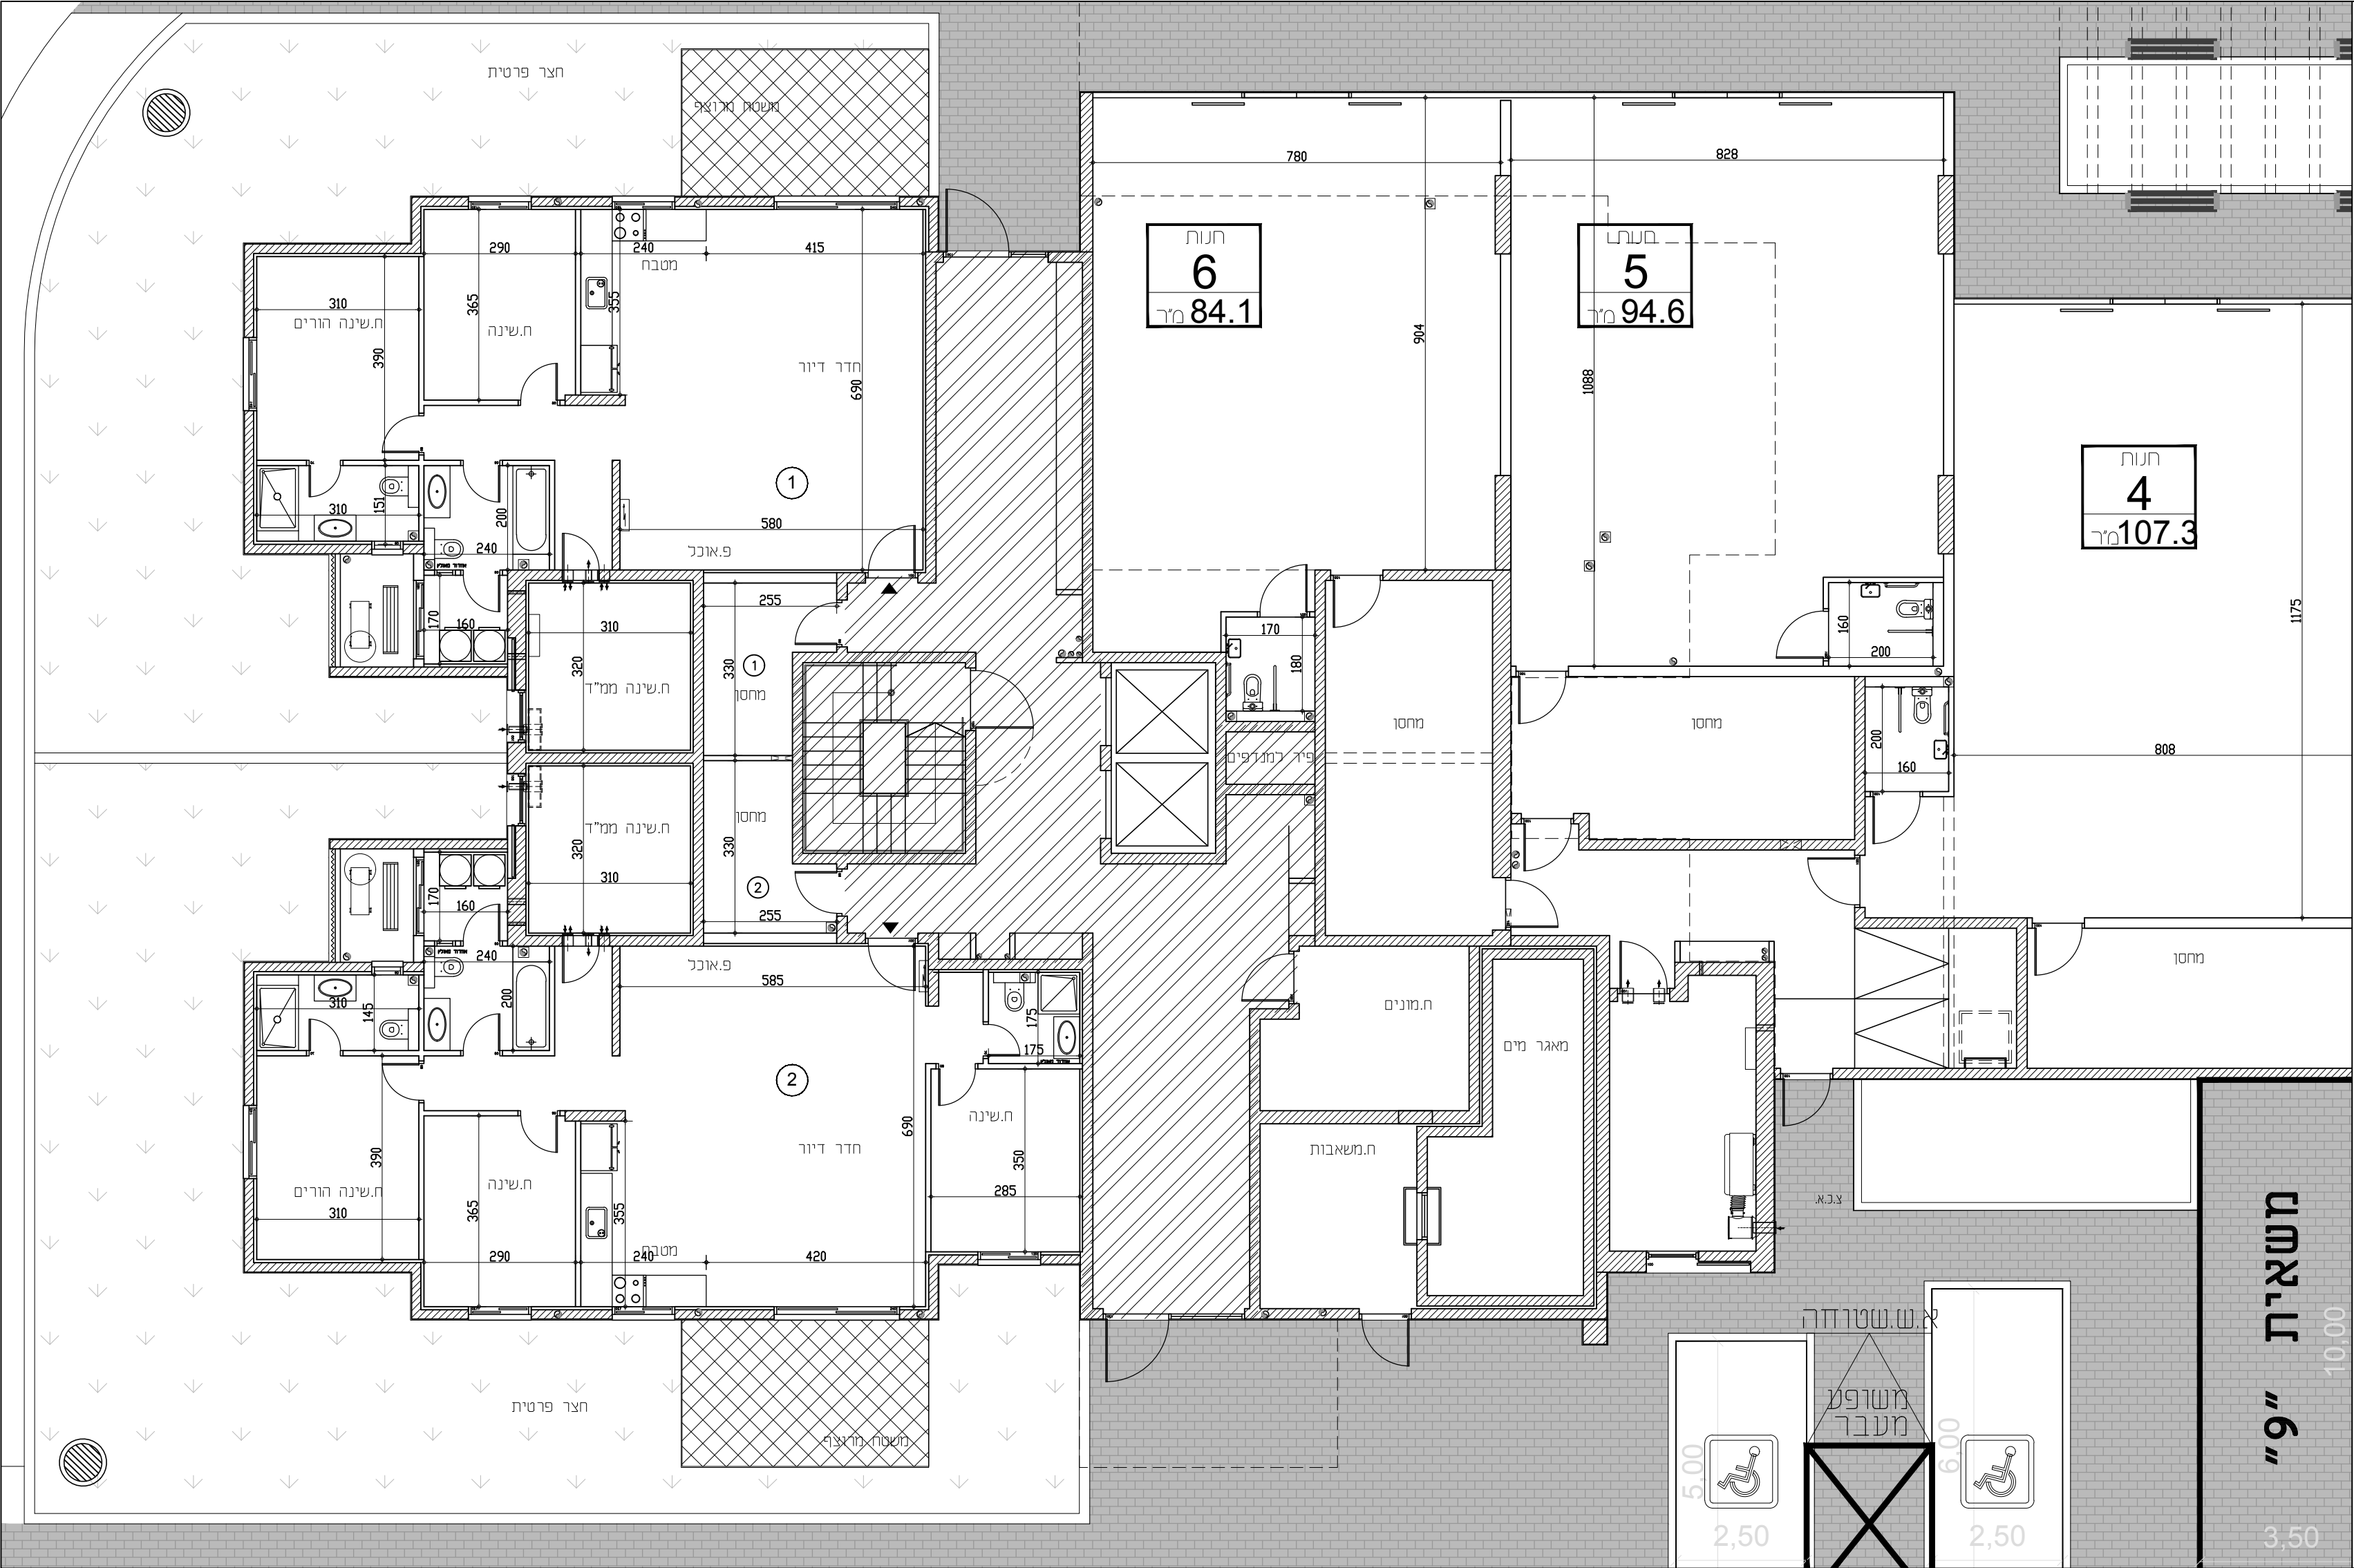



שכונת "אפיקי נחל" אופקים

מגרש1321

בנייןC


קרקע

מקרא

	לוח חשמל דירתי		שטח ורכוש משותף
	צינור אוורור		מרפסת מקורה
	דוד שמש		מרפסת לא מקורה
	קולטני ביוב		קו קירוי
	כניסה לדירה		מיקום הכנה למעבה
	ניקוז		שוחת ביוב

הערות לתוכנית

- המידות המתוארות בתוכנית הן מידות בנייה (ברוטו) מקיר בנייה לקיר בנייה, לפני ציפוי טיח, קרמיקה או כל ציפוי אחר.
- סטיית בשיעור 2% בין מידות הבניין המופיעות בתוכנית לבין המידות למעשה במפרט לבין הכמויות והמידות למעשה לא יחשבו לסטייה מהתכנית.
- יתכנו שינויים בפתחים בגדלם, מיקומם או צורתם לרבות שינויים בחזיתות השונות או באופן החלוקה הפנימיים ליחידות או במספרן.
- יתכנו שינויים והתאמות בכפוף לדרישות הרשויות ואלו צי תכנון.
- בכדי להסיר ספק מובהר כי הריהוט, הציוד החשמלי וקבועות סניטציה, המצוינים בתוכנית אינם נכללים בחוזה המכר ונעשו להמחשה בלבד.
- קבועות הסניטציה (ברזים, כיורים, אסלות, אמבטיות וכו') המופיעות בתוכנית זו הינם להמחשה בלבד, אין להתייחס למידותיהן מיקומם או צורתם אלה במפרט הטכני בלבד.
- מיקומם הסופי של צנרת מי גשם, צנרת ניקוז וקולטני ביוב בקירות ולאו על יד הקירות יקבעו ע"י תוכנית הביצוע. (צמ"ג-צינור מי גשם, צמ"ג צינור ניקוז מרפסת)
- מיקומם הסופי של ההכנסות למזגנים/ דודי מים חמים/ ארון חשמל, יקבע ע"י תוכנית ביצוע.
- יתכן העברה גלויה אפיקית למערכת שומות של ביוב/ אוורור/ ניקוז וכו', בדירה, במחסנים ובשטחים ציבוריים מעבר למסומן בתוכנית ובגבהים שונים.
- בשטח החצרות הצמודות עוברים קווי צנרת מים, ניקוז וביוב וממקומות שוחות בקירות של המערכות המשותפות בגין כך תירשם זיקת הגנה לזסט מעבר על המגרש לגישה למערכות אלו.
- ביציאה למרפסות הפתוחות יתכן ויהיה מדרגה /סוף מוגבה.
- פני הריצוף בתוך הממד' מוגבהים ב 2-3 ס"מ מפני ריצוף הדירה.
- על הגג יקבעו מתקנים כגון מאגר מים, מעבי מיזוג אוויר או כל מתקן אחר שיקבע ע"י החברה.
- גבולות המגרש יקבעו סופית בתשרים שאושר ע"י הרשות המקומית, שטח הדירה כמפרט במפרט הטכני.
- מותנה בהיתר בנייה מעודכן
- במקרה של סתירה בין תוכנית זו למפרט המכר - יקבע מפרט המכר

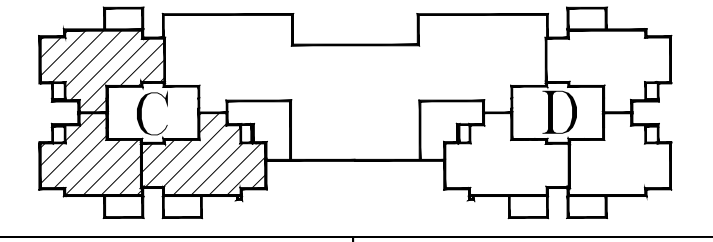

תאריך26.12.24קנ"מ1:100



א.ד.כהן בע"מ

בית פריזמה, שד' שז"ר 31/701 ב"ש
טל: 08-6490730 פקס: 08-6490943



א.ד.כהן בע"מ